

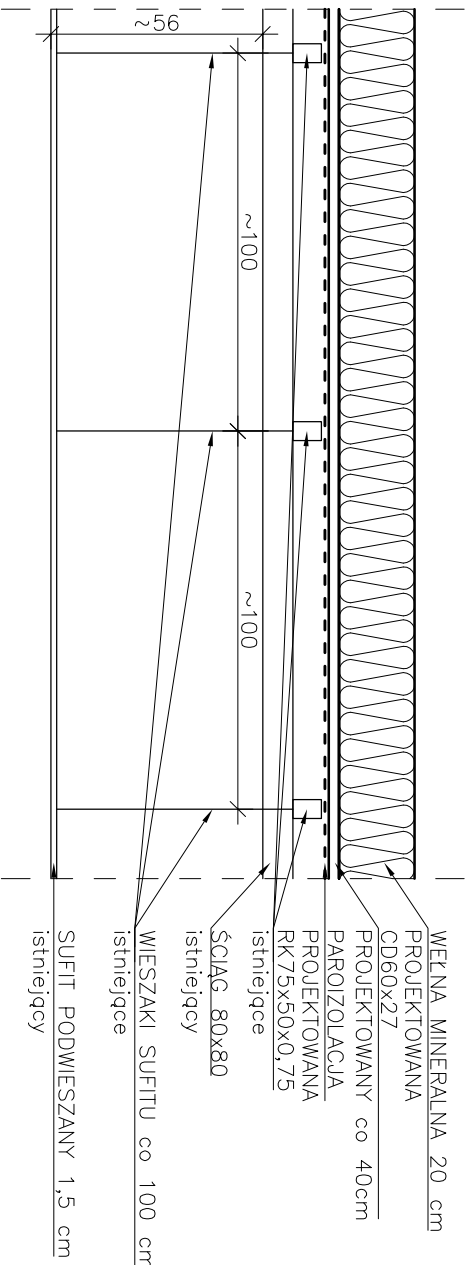


SZCZEGÓŁ A
PRZEKRÓJ, HALA, SKALA 1:20

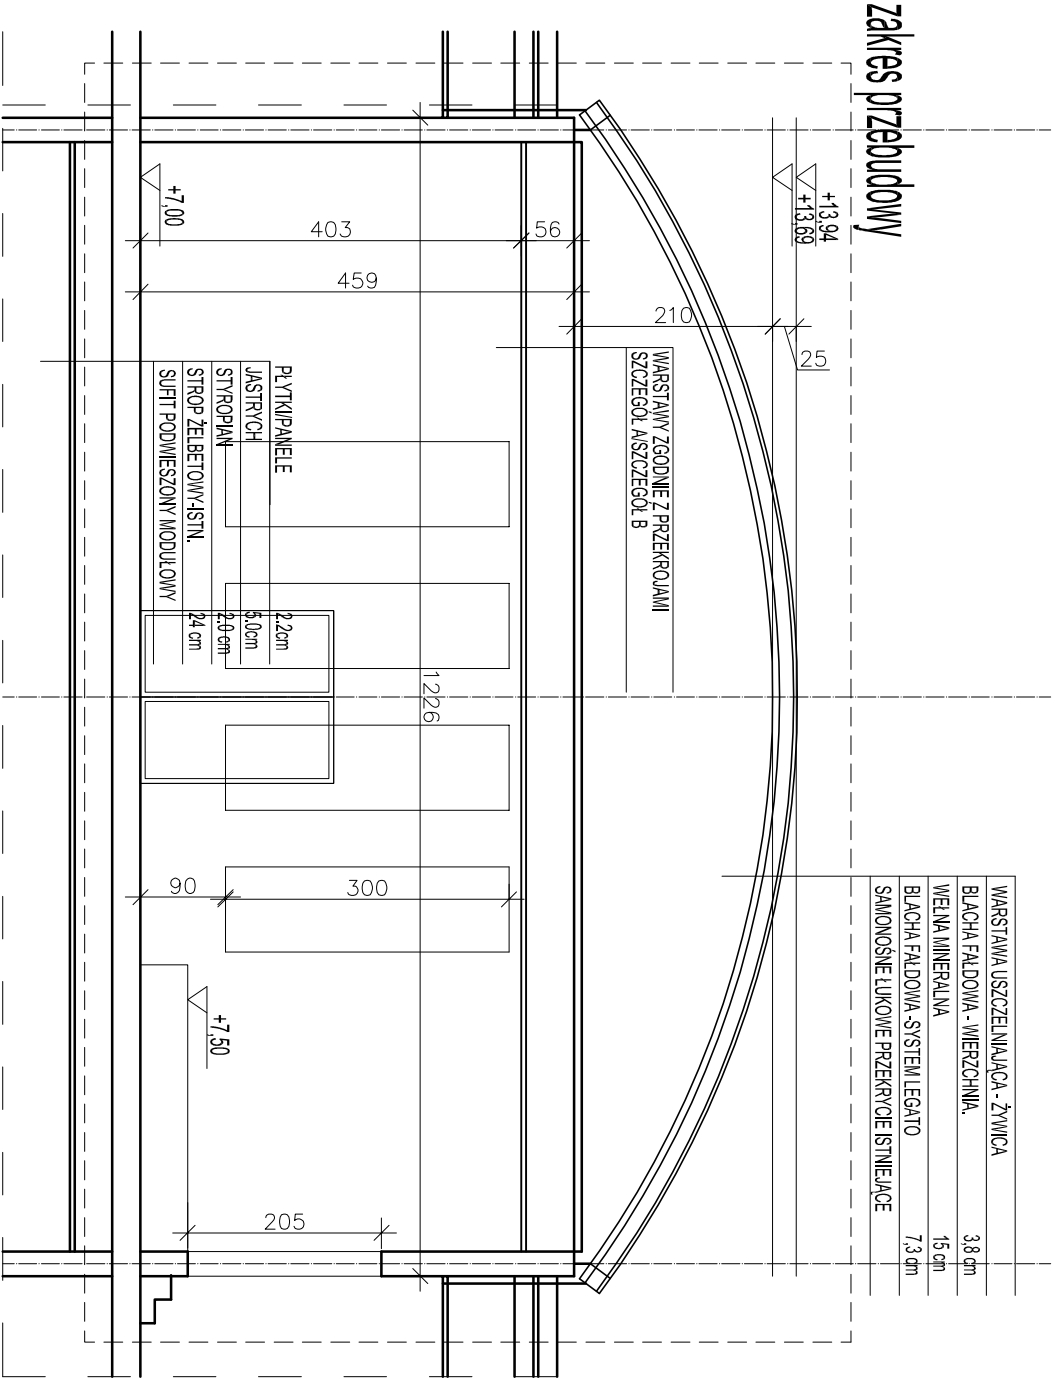

SZCZEGÓŁ B
PRZEKRÓJ, KORYTARZ, SKALA 1:20

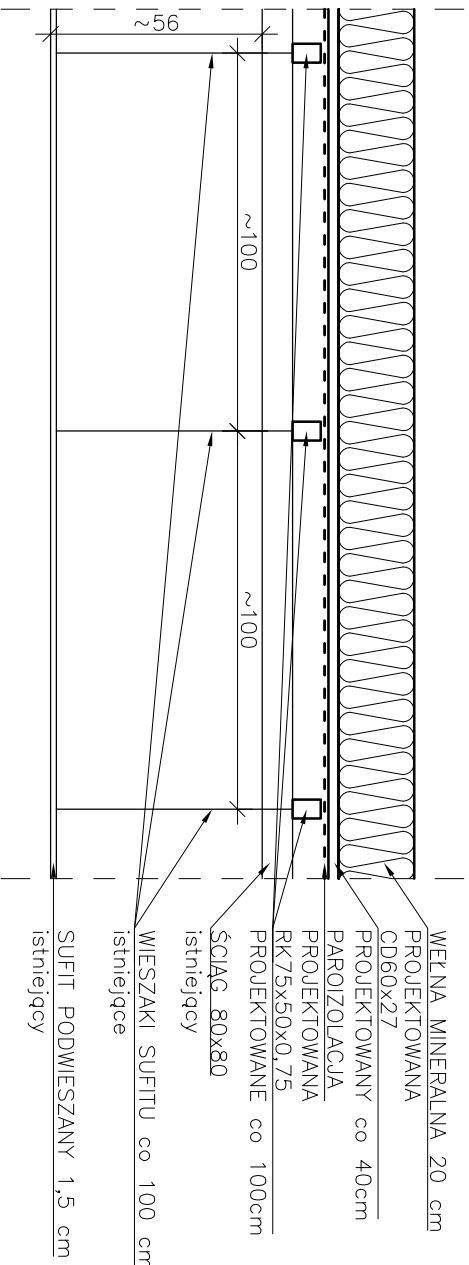

- UWAGI:**
- Budowę realizować w oparciu o projekty wszystkich branż.
 - Przyjęte wymiary sprawdzić na budowie. Ewentualne rozbieżności i ich konsekwencje wykonawcze wymogają rozwiązania po konsultacji z projektantem.
 - Połączenie profili CD60 z istniejącymi RK75x50x0,75 wykonać wkrętami typu TEX95 (1 wkręt na jedno skrzyżowanie).
 - Przed montażem profili CD60 na istniejących RK75x50x0,75 ułożyć paroizolację.

Jednostka projektowa		Pracownia "ARCCO" ul.Byszycka 95/21, 54-215 Wrocław, tel.0 668 156 176		
Nazwa i adres obiektu		PRZEBUDOWA STROPODACHU NAD SALĄ WIDOWISKOWĄ Budynku Ośrodka Działah Twórczych "Światowid" ul. Sempolowskiej 54A, 51-661 Wrocław, dz.nr 17/1, AM-3, Bartoszowice		
Inwestor		Ośrodek Działah Twórczych "Światowid" ul. Sempolowskiej 54A, 51-661 Wrocław		
Autor	Nr uprawnień	Data	ARC ^{CO}	
Projektant	mgr inż. Jolanta Słowik-Skolińska	08-2017 r		
Sprawdzający	inż. Edward Noculak	22/7/69		
Nazwa rysunku	PRZEKRÓJ SALI WIDOWISKOWEJ	Konstrukcja		
		1:80	K-2	