


FOLIA ZBROJONA PAROPRZEP.	
WELNA MINERALNA /UNI-MATA/	20 cm
KONSTRUKCJA NOŚNA STAL. STROPU	
FOLIA PAROIZOLACYJNA	0,02 cm
RUSZT SUFITU SYSTEMOWY	3,8 cm
<del>SAMONOŚNY SUFIT PASTER</del>	<del>8-25 cm</del>

WARSTWA USZCZELNIĄCA – ŻYWICA	
BLACHA FAŁFOWA – WIERZCHNIA.	3,8 cm
WELNA MINERALNA	15 cm
BLACHA FAŁFOWA – SYSTEM LEGATO 7,3	cm
SAMONOŚNE ŁUKOWE PRZEKRYCIE ISTNIEJĄCE	

zakres przebudowy

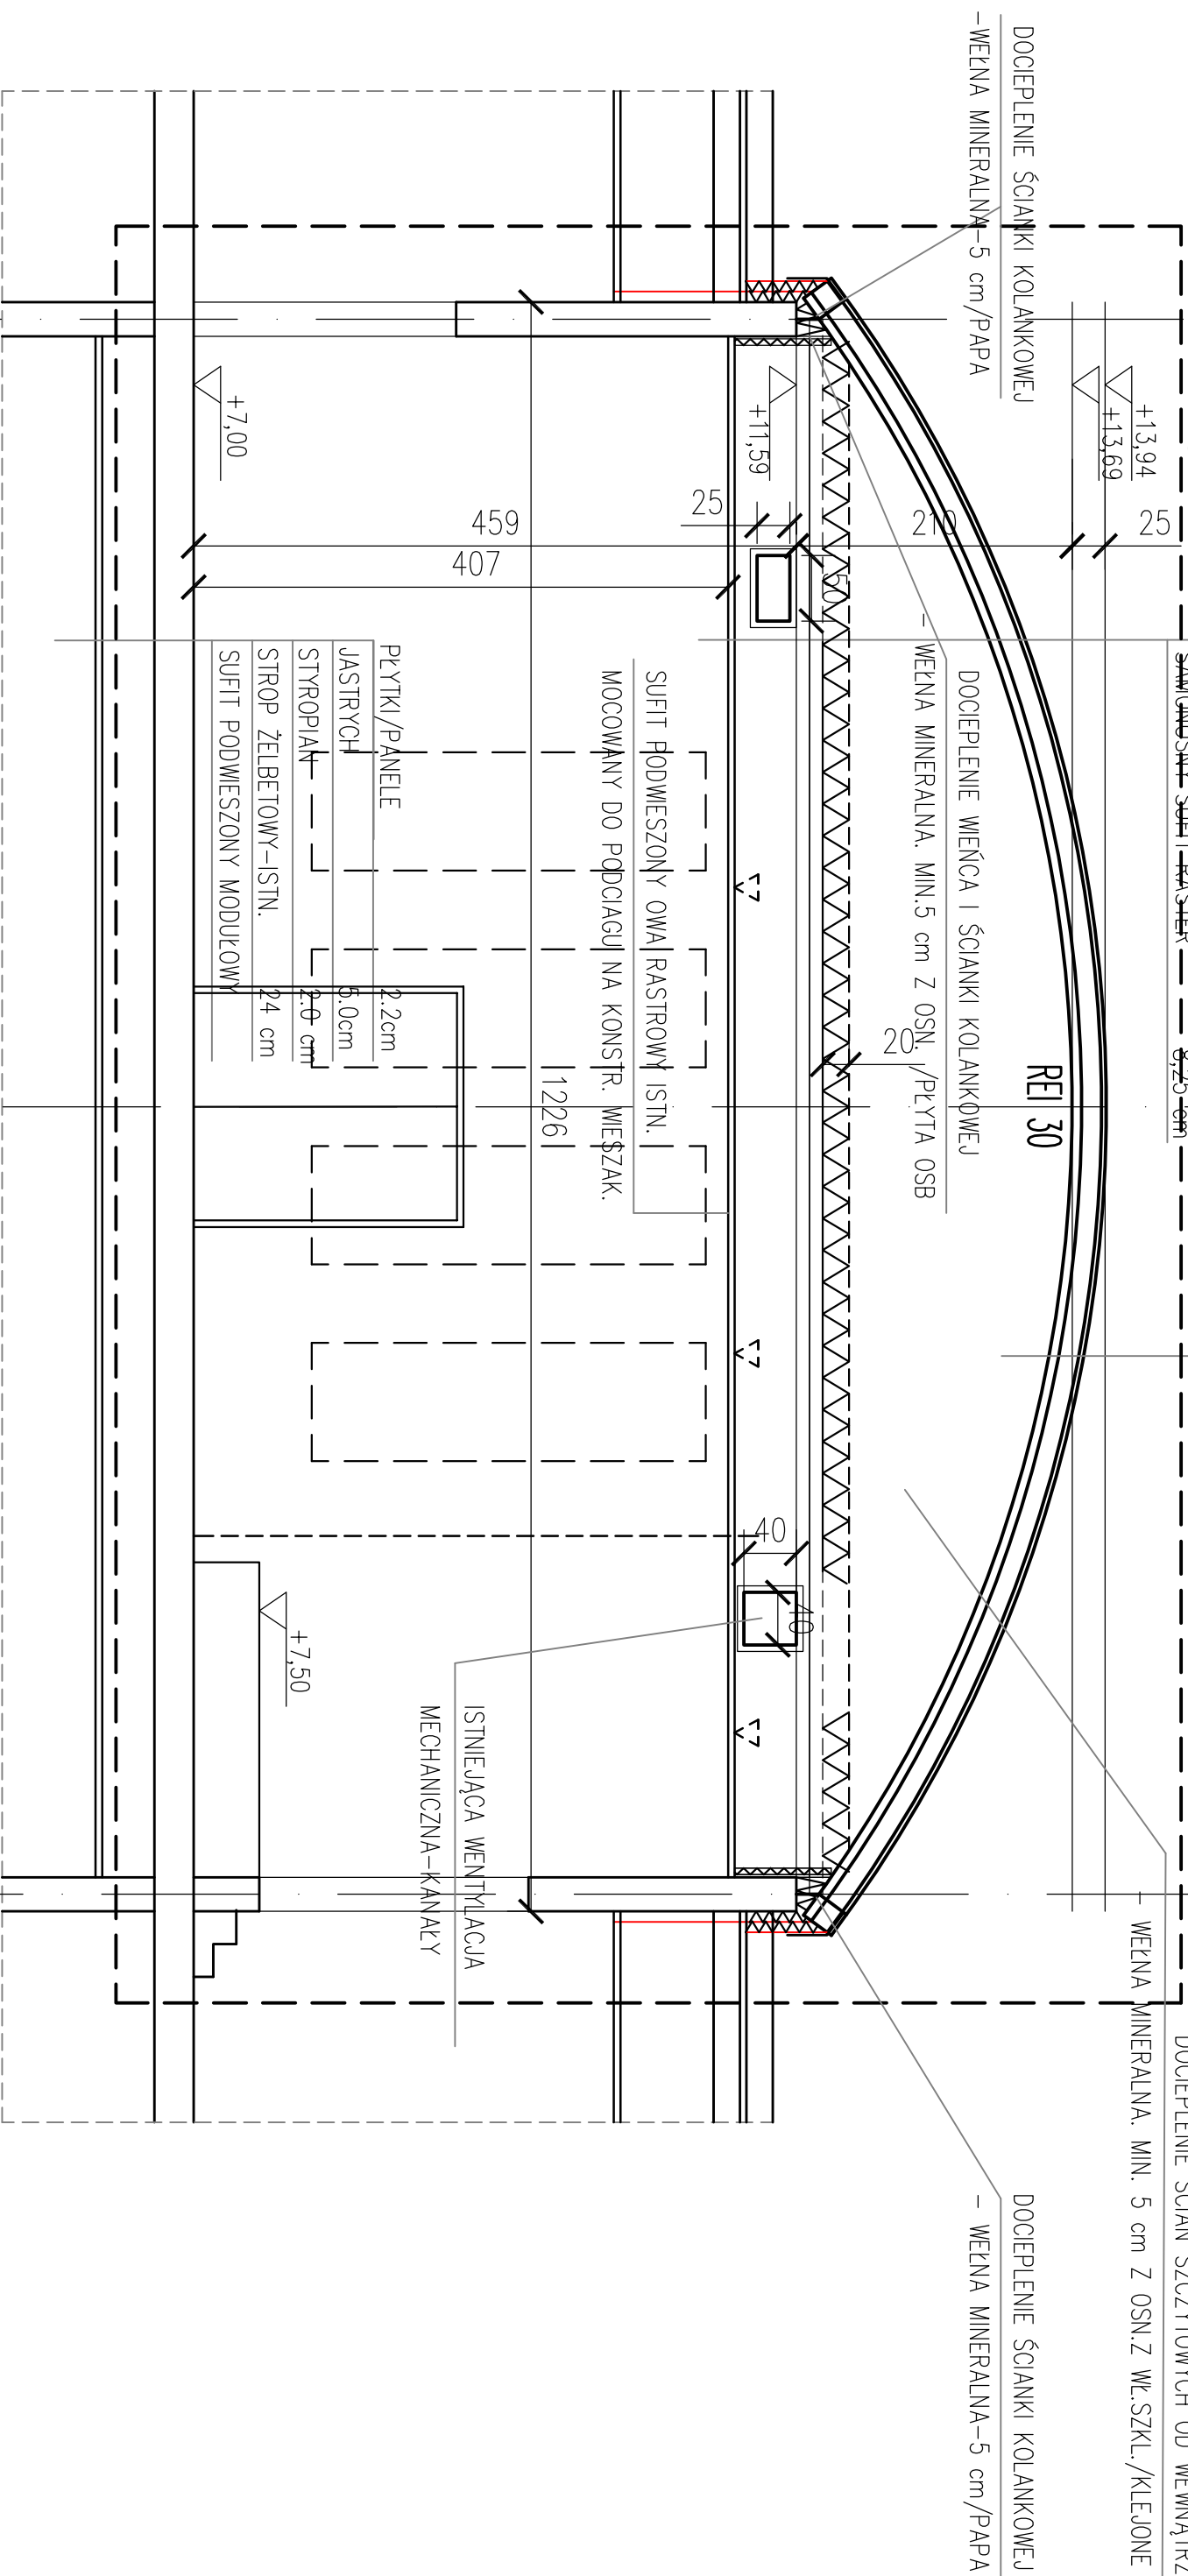

ŁWAGA : STROPODACH NAD SALĄ WIDOWISKOWĄ ISTNIEJĄCY –REI 30  
SUFIT PODWIESZONY WCHODZĄCY W SKŁAD STROPODACHU – NIEPALNY  
WARSTWA TERMIZOLACJI Z WEŁNY MINERALNEJ SZKLANEJ NIEPALNA

Jednostka projektowa	Pracownia "ARCCO" ul. Bystrzycka 95/21, 54-215 Wrocław, tel.0 668 156 176			
Nazwa i adres obiektu	PRZEBUDOWA STROPODACHU NAD SALĄ WIDOWISKOWĄ Budyńku Ośrodka Działalności Twórczych "Światowid" ul. Śempolowskiej 54A, 51-061 Wrocław, dz.nr 17/1, AM-3, Bartoszowice			
Investor	Ośrodek Działalności Twórczych "Światowid" ul. Śempolowskiej 54A, 51-061 Wrocław			
Stadium	Projekt budowlany	Nr uprawnień	Data	
Projektant	mgr inż. arch. Eryka Biales	442/93/UW	08-2017 r	
Sprawozdający	mgr inż. arch. Małgorzata Nowak	290/01/UW	08-2017 r	
Nazwa rysunku	PRZEKRÓJ SALI A-A	Brzoza	Architektura	Skala
				1:50
			Nr rysunku	2A

PRZEKRÓJ PRZECZYNY A-A