

SZCZYTOWA OBRÓBKA OKAPOWA

WARSTWA USZCZELNIAJĄCA – ŻYWICA	
BLACHA FALOWA – WIERZCHNIA.	3,8 cm
WETNA MINERALNA	15 cm
BLACHA FALOWA – SYSTEM LEGATO	7,3 cm
/SAMOCHÓD LUKOWE PRZEKRYCIE ISTNIEJĄCE/	


WYŁĄZ DACHOWY KOPUŁKOWY

BEZ ZMIAN

zakres przebudowy

PRZEBUDOWA STROPODACHU

REMONT OBRÓBEK DACHOWYCH

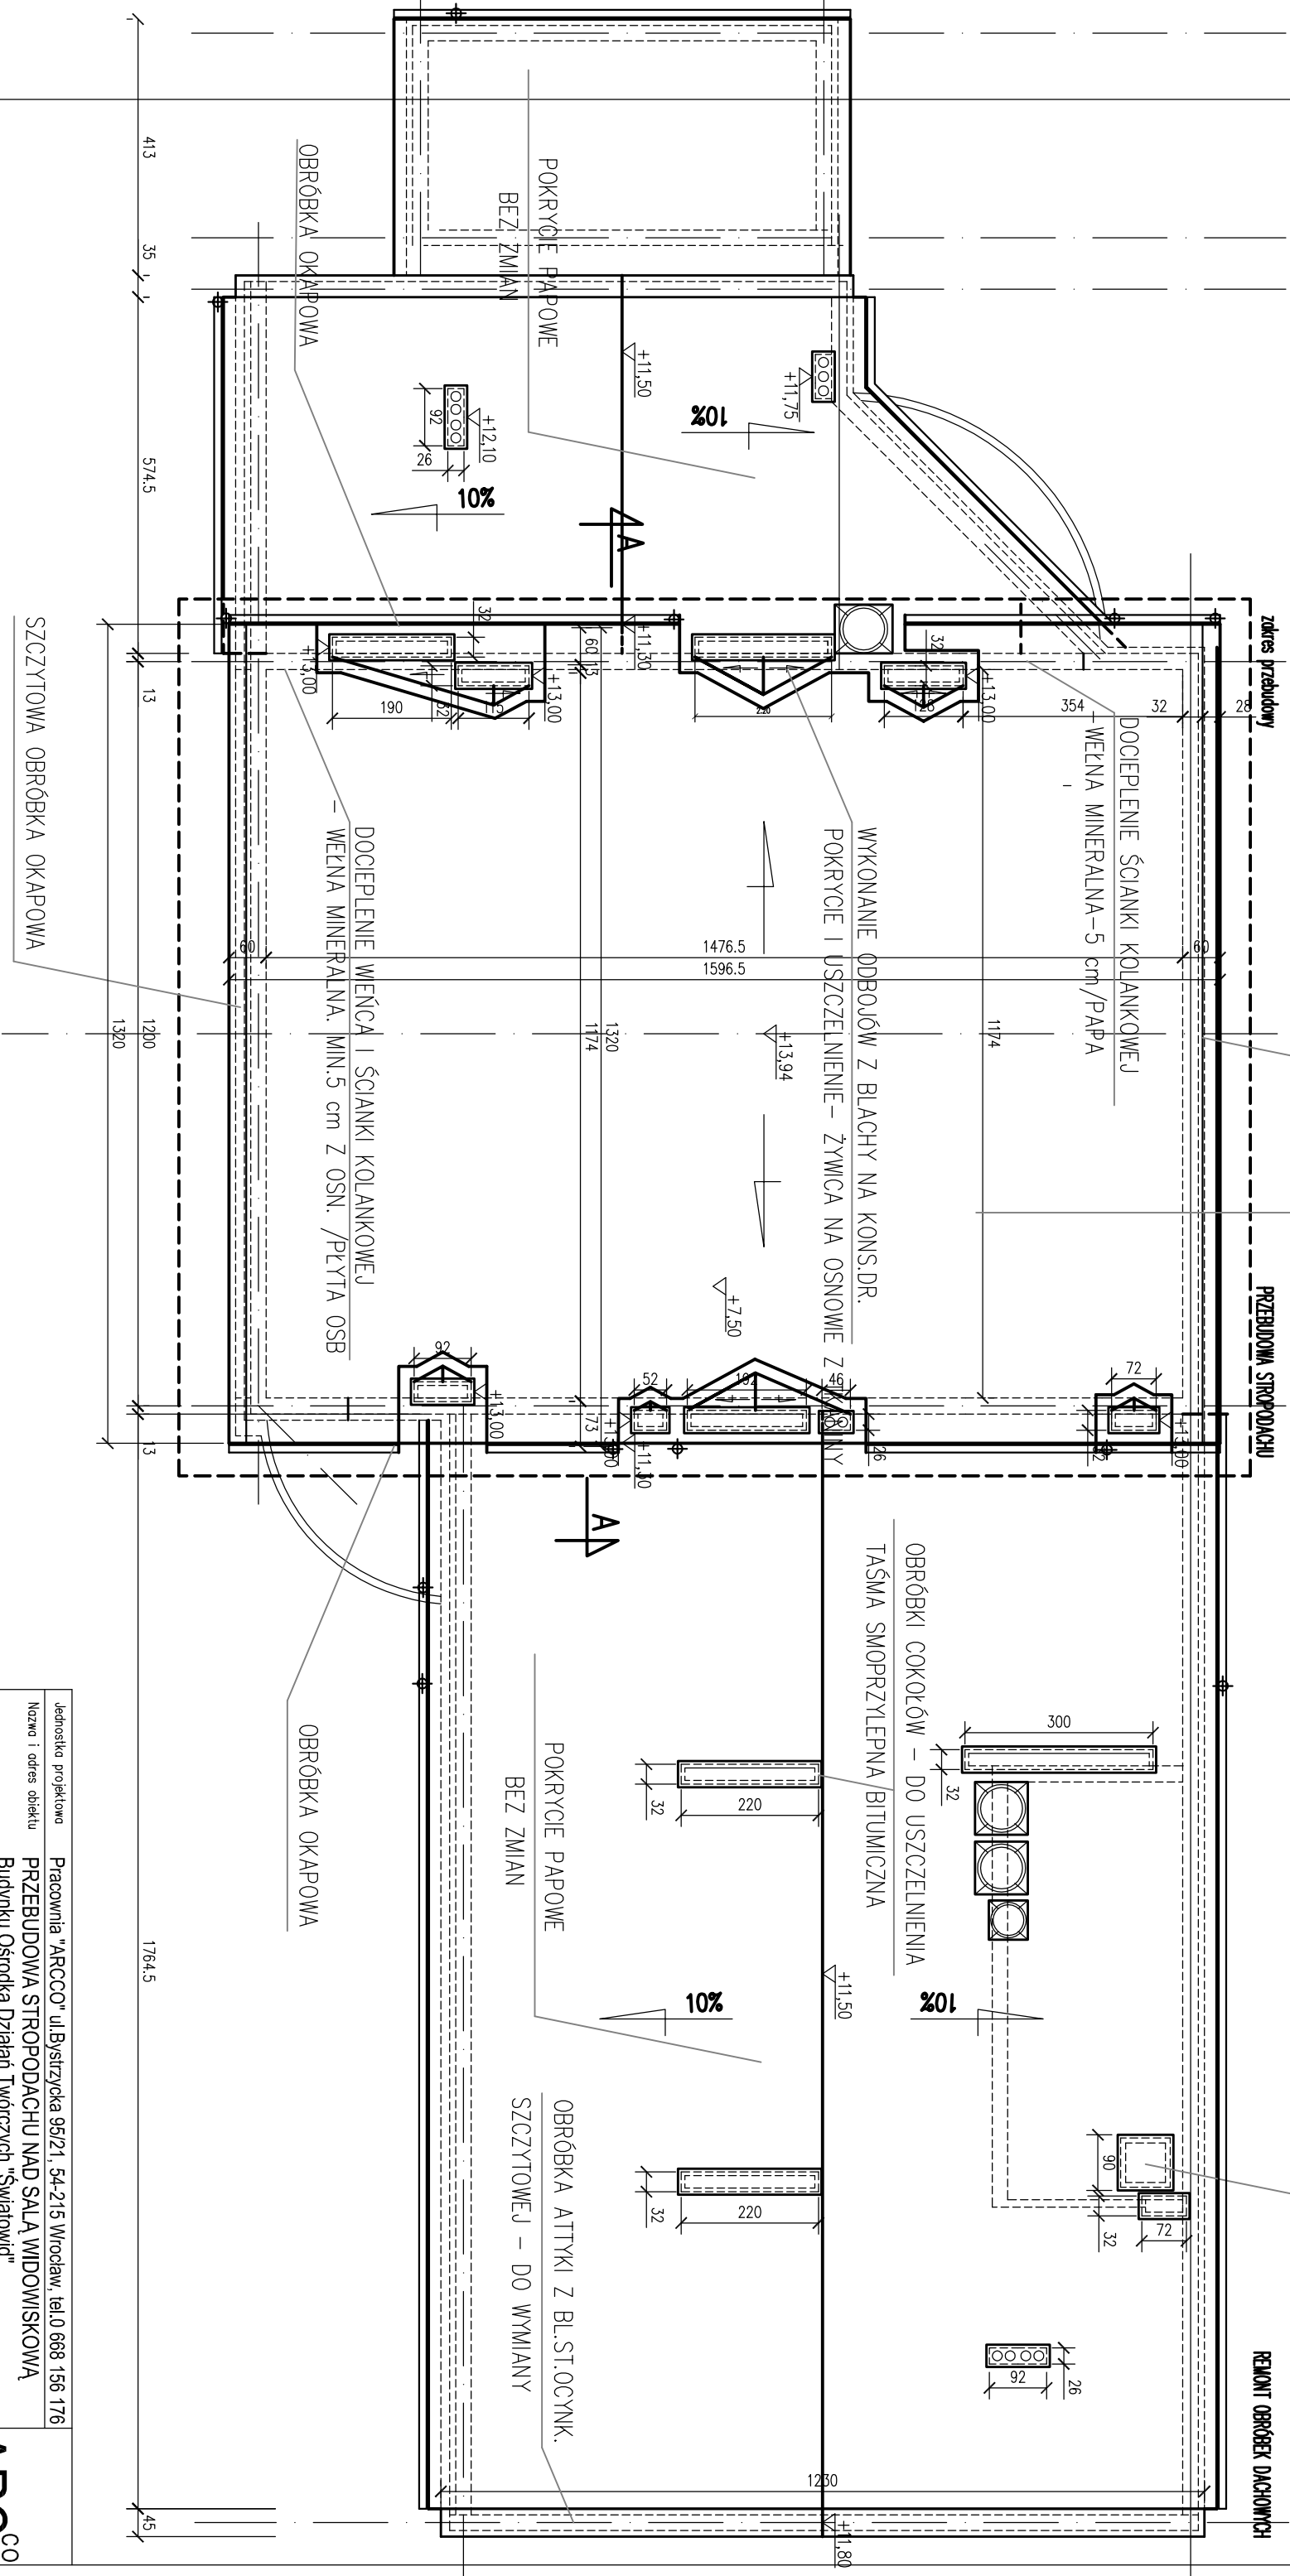

RZUT POŁACI DACHOWYCH

Jednostka projektowa	Pracownia "ARCCO" ul Bystrzycka 95/21, 54-215 Wrocław, tel.0 668 156 176					ARC ^{CO}
Nazwa i adres obiektu	PRZEBUDOWA STROPODACHU NAD SALĄ WIDOWISKOWĄ Budyńku Ośrodka Działń Twórczych "Światowid" ul. Sempolowskiej 54A, 51-661 Wrocław, dz.nr 17/1, AM-3, Bartoszowice					
Inwestor	Ośrodek Działń Twórczych "Światowid" ul. Sempolowskiej 54A, 51-661 Wrocław					
Stadium	Projekt Budowlany	Nr uprawnień	Data	Podpis		
Projektant	mgr inż. arch. Edyta Biales	442/93/UW	08-2017 r			
Spowodujący	mgr inż. arch. Anna Lafontaine	442/93/UW	08-2017 r			
Nazwa rysunku	RZUT DACHU	Bronzo	Architektura	Skala	Nr rysunku	
			1:50		3A	